


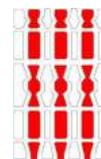

# CONSORZIO DELLA BONIFICAZIONE UMBRA

via Arco di Druso 37 - 06049 Spoleto (PG)



REGIONE UMBRIA

## INTERVENTI DIRETTI ALLA RIDUZIONE DEL RISCHIO IDRAULICO E AL RISANAMENTO AMBIENTALE NEI BACINI DEL FIUME TOPINO E TORRENTE CHIONA - 1° STRALCIO - 2° LOTTO "Messa in sicurezza della Città di Foligno"




### ATTIVITÀ PROPEDEUTICHE E DI SUPPORTO ALLA PROGETTAZIONE DEFINITIVA DELLE OPERE

Prog. n° <b>725</b>	<b>RILIEVI TOPOGRAFICI</b>	scala n/a
Elaborato <b>1</b>	<b>Indicazione delle aree interessate</b>	

Revisione:	Nome file:	Data:	Descrizione:	Redatto:	Controllato:	Approvato:
2 <sup>a</sup>						
1 <sup>a</sup>						
0	-	Gennaio 2018	1 <sup>a</sup> emissione			

<b>Gruppo di progettazione:</b>		<b>Consulenza Geologica:</b>		<b>Visto del Committente</b>
<b>Ing. Cosimo Convertino</b> (Strutture) <b>Ing. Nicola Mori</b> (Aspetti ambientali) <b>Ing. Alessandro Berni</b> (Dinamica fluviale) <b>Ing. Luigi Bigazzi</b> (Idrologia e idraulica) <b>Ing. Andrea Chiarini</b> (Geotecnica) <b>Ing. Giulia Armeni</b> (Strutture) <b>Geom. Mario Sensi</b> (Piani particellari e preventivazione) <b>Geom. Meri Migliacci</b> (Elaborazioni Grafiche) <b>Geom. Tommaso Donati</b> (Topografia)	 <b>CHIARINI ASSOCIATI</b> INGEGNERIA CIVILE E AMBIENTALE <small>Via Galileo Ferraris, 63 - 52100 AREZZO - Tel. 0575 355817 - Fax 0575 1824157 www.chiariniassociati.com info@chiariniassociati.com</small>	  <b>Foligno ASG</b> <small>Ateneo Umbro di geologia</small> <b>GEOLOGI ASSOCIATI</b>	 <b>CONSORZIO BONIFICAZIONE UMBRA</b> Il R.U.P. <b>Dott. Ing. Gianni Paris</b>  Il DIRETTORE <b>Dott.ssa Candia Marcucci</b>	
<b>Dott. Ing. Remo Chiarini</b> Coordinatore prestazioni specialistiche		<b>Dott. Ing. Paolo Rosi</b> Consorzio della Bonificazione Umbra		
		<b>Dott. Geol. Filippo Guidobaldi</b>		

Il presente elaborato è stato redatto dal gruppo di coprogettazione costituito tra il Consorzio Bonificazione Umbra e CHIARINI ASSOCIATI - Ingegneria Civile e Ambientale e, ai sensi delle vigenti leggi in materia di tutela della proprietà intellettuale, ne è vietata la riproduzione totale o parziale senza la preventiva autorizzazione scritta degli autori.

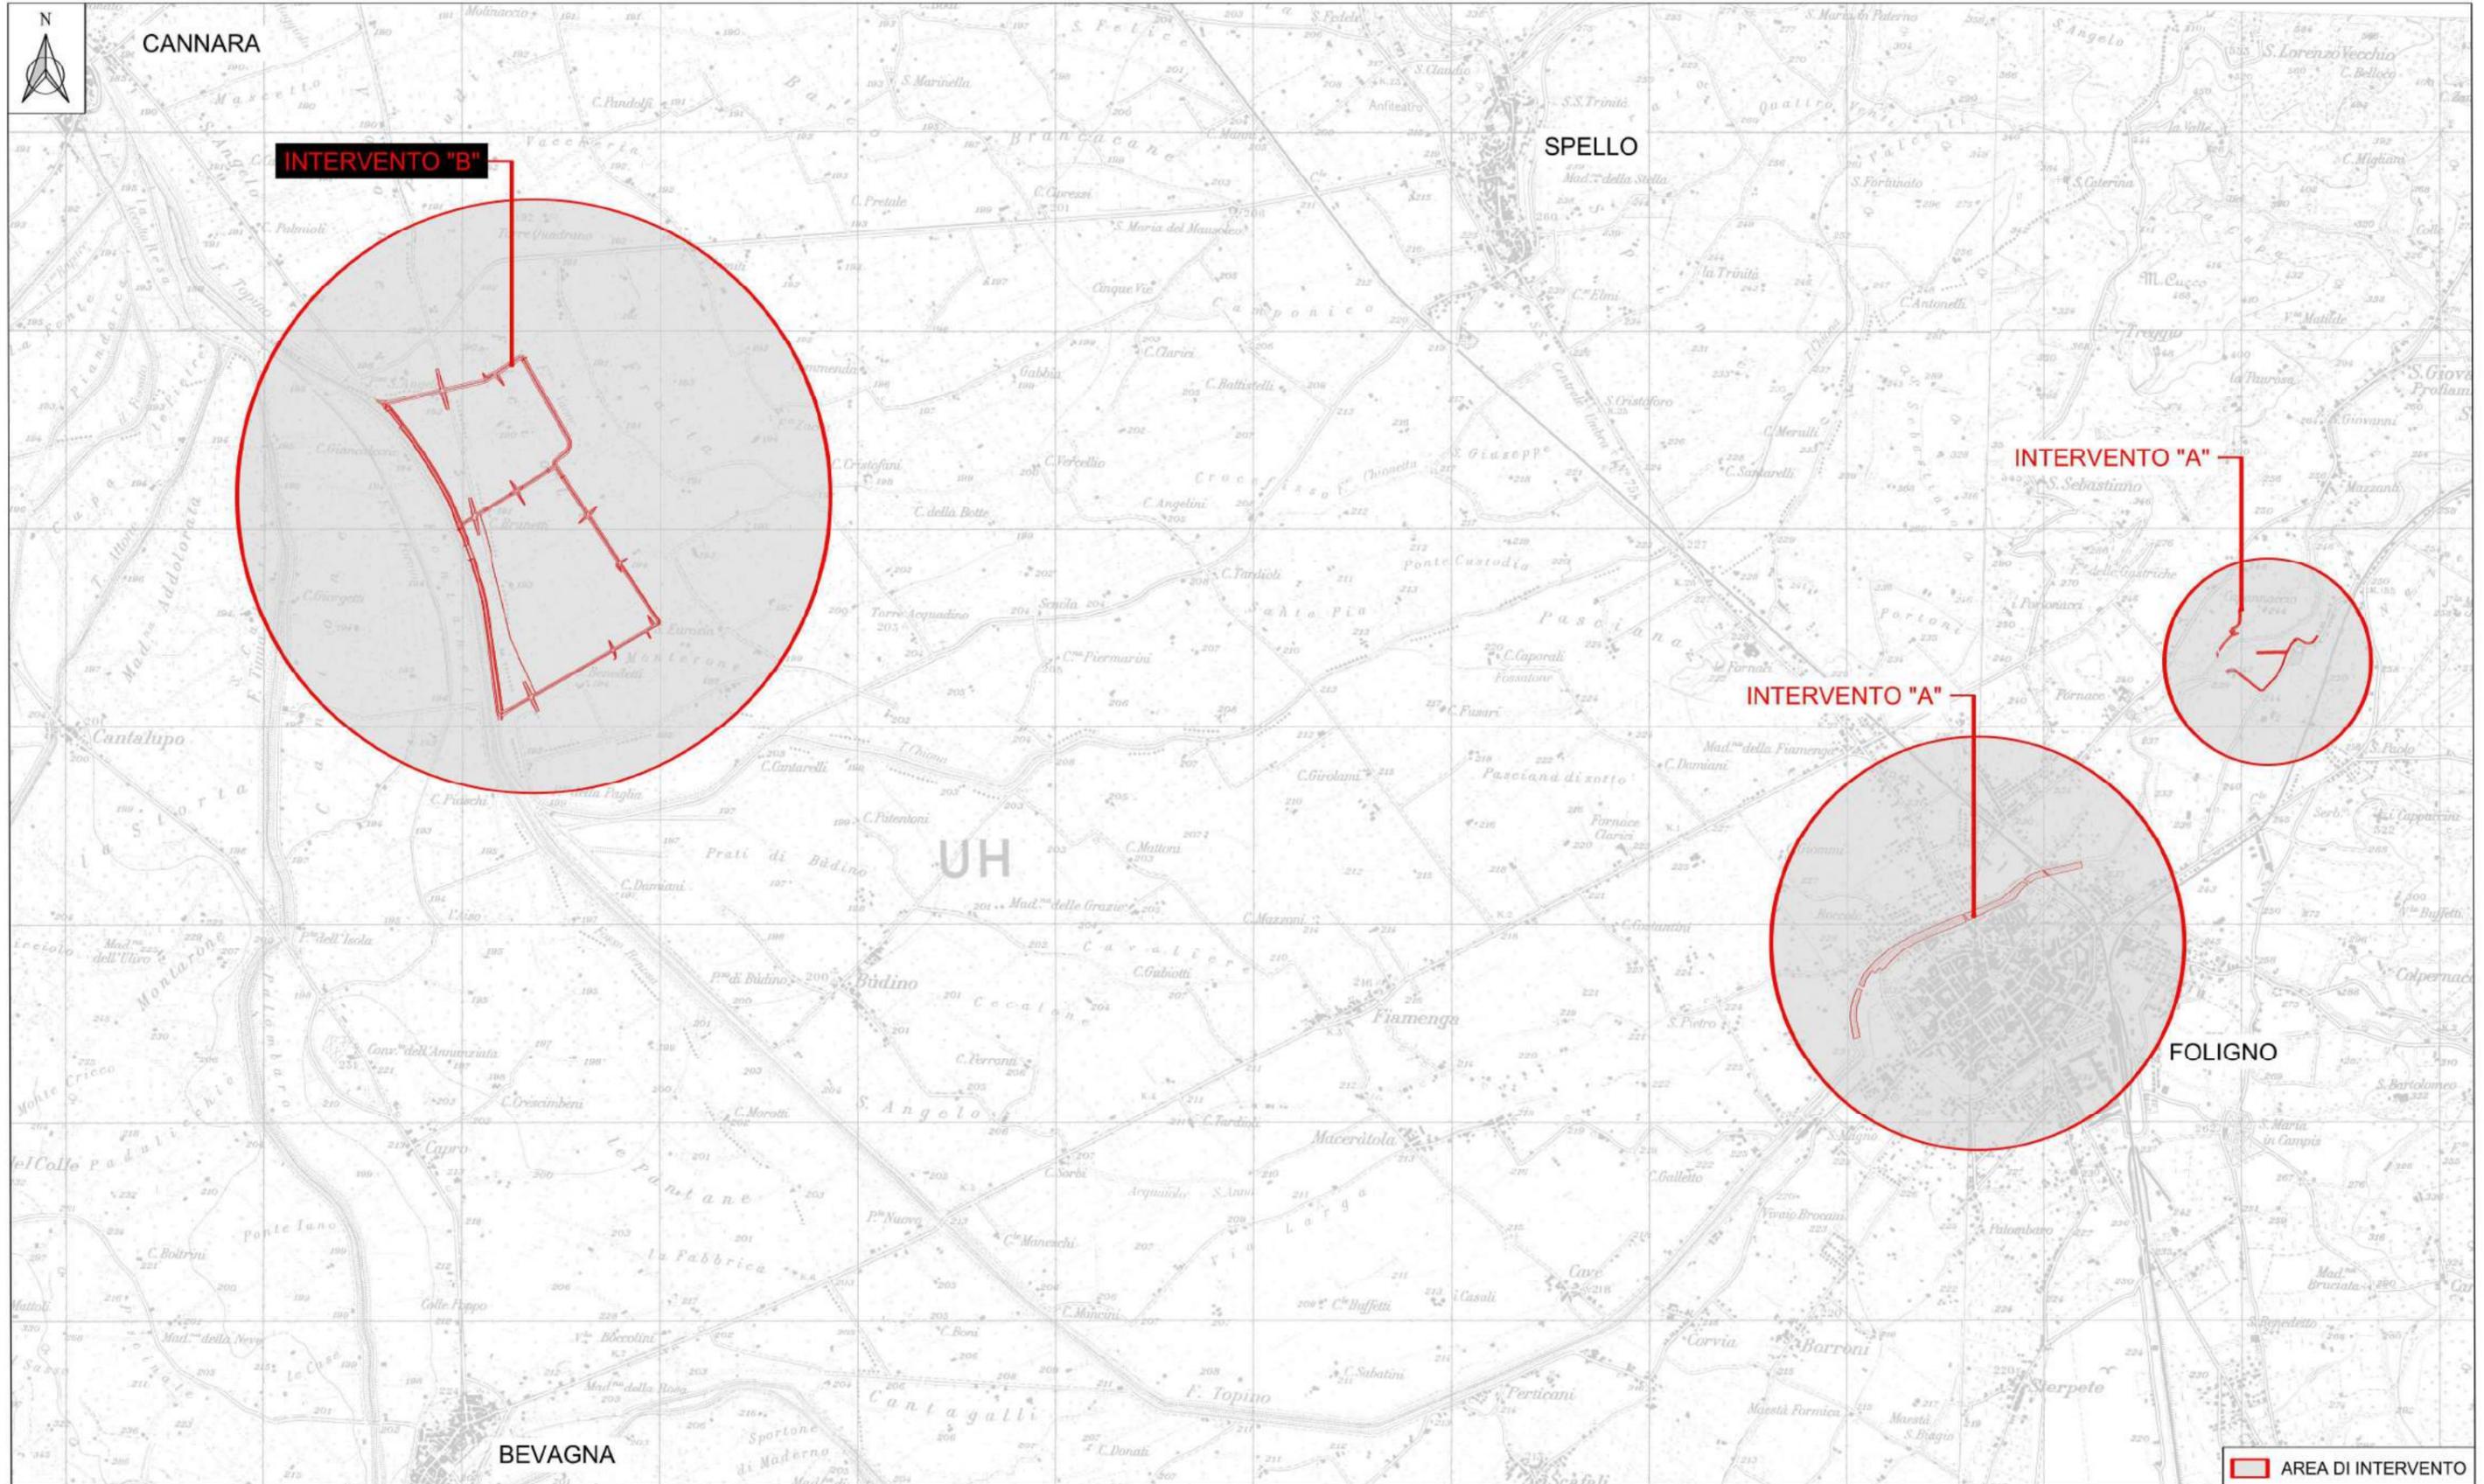




Planimetria con indicazione dei tratti e delle aree oggetto di rilievo topografico. - Scala 1:10.000

# Interventi a monte della SS3 Flaminia

# Topino all'interno della città di Foligno

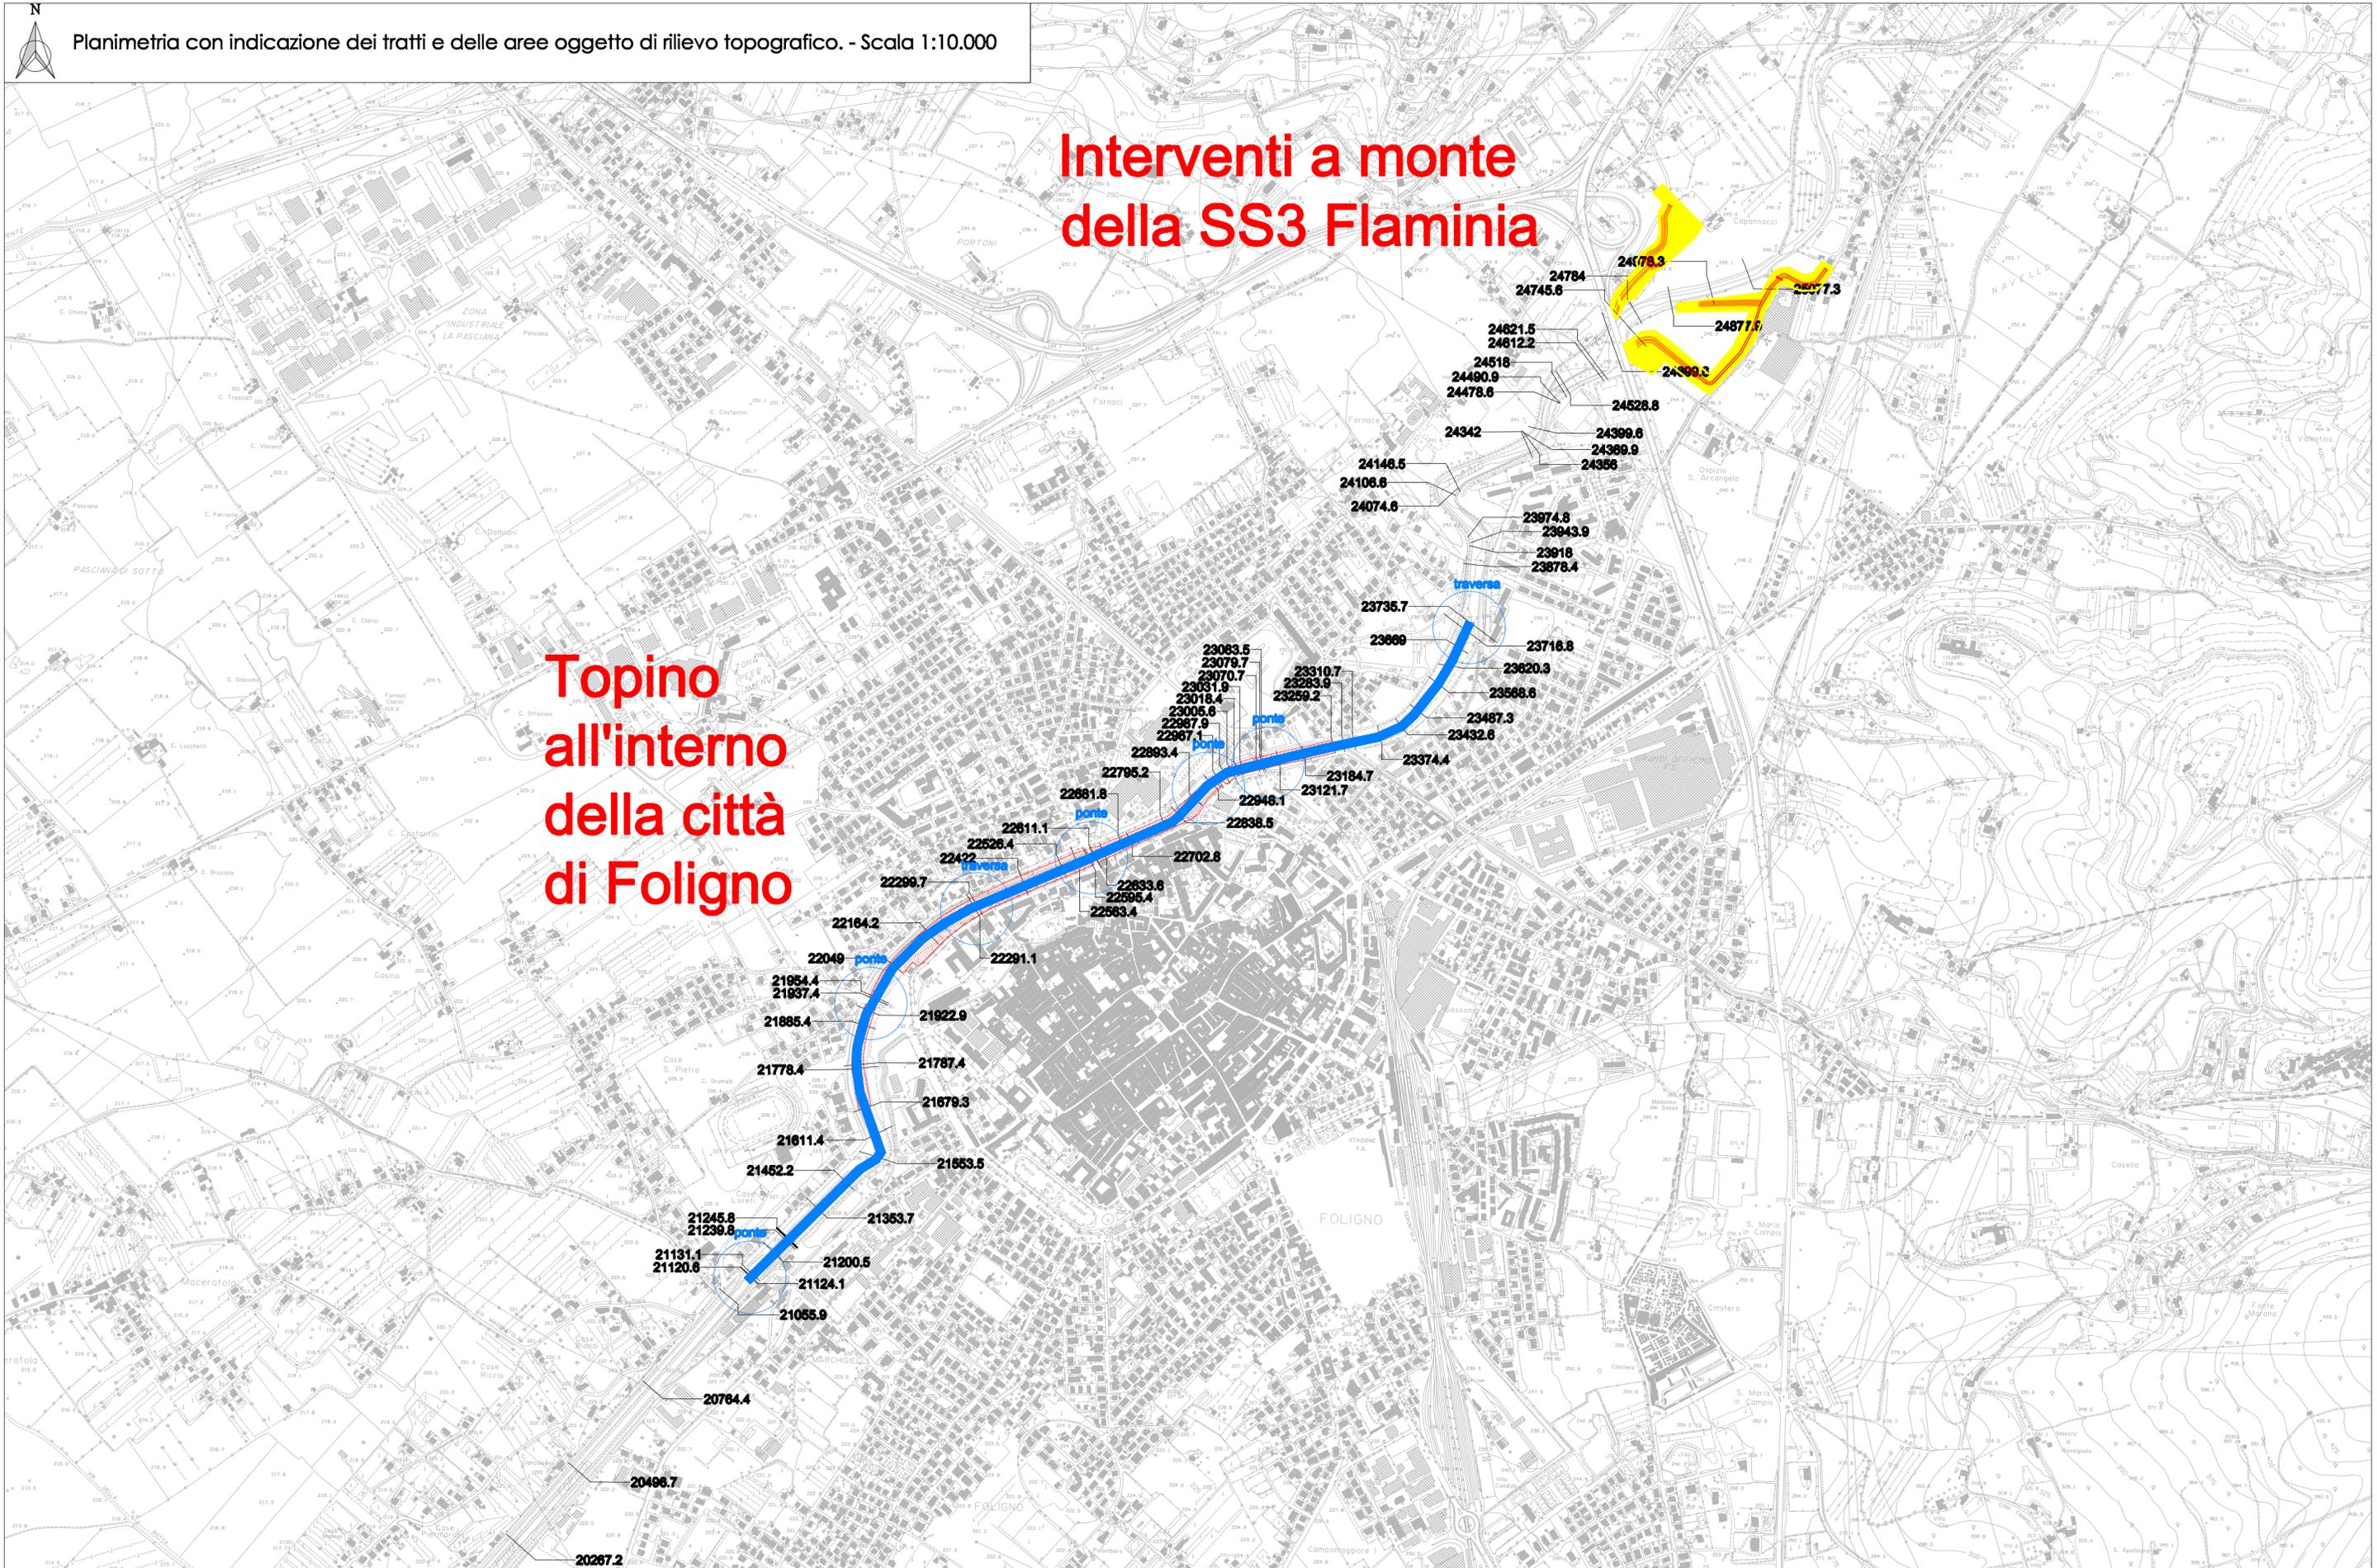



Planimetria con indicazione dei tratti e delle aree oggetto di rilievo topografico. - Scala 1:10.000

